

NÖVÉNYLISTA:

LOMBHULLATÓ FÁK:


1. Gleditsia triacanthos 'Rubylace'
2. Tilia cordata 'Greenspire'
3. Rhus typhina 'Dissecta'
4. Populus tremula 'Erecta'
5. Liriodendron tulipifera
6. Ginkgo biloba 'Santa Cruse'
7. Ginkgo biloba

8. Acer platanoides
9. Acer negundo 'Famingo'
10. Liriodendron tulipifera 'Fastigiata'
11. Albizia julibrissin
12. Prunus padus 'Rózsaszín Május'

13. Prunus serrulata 'Kansan'
14. Prunus subhirtella 'Pendula Rubra'

gyümölcsfák

zöldséges kert

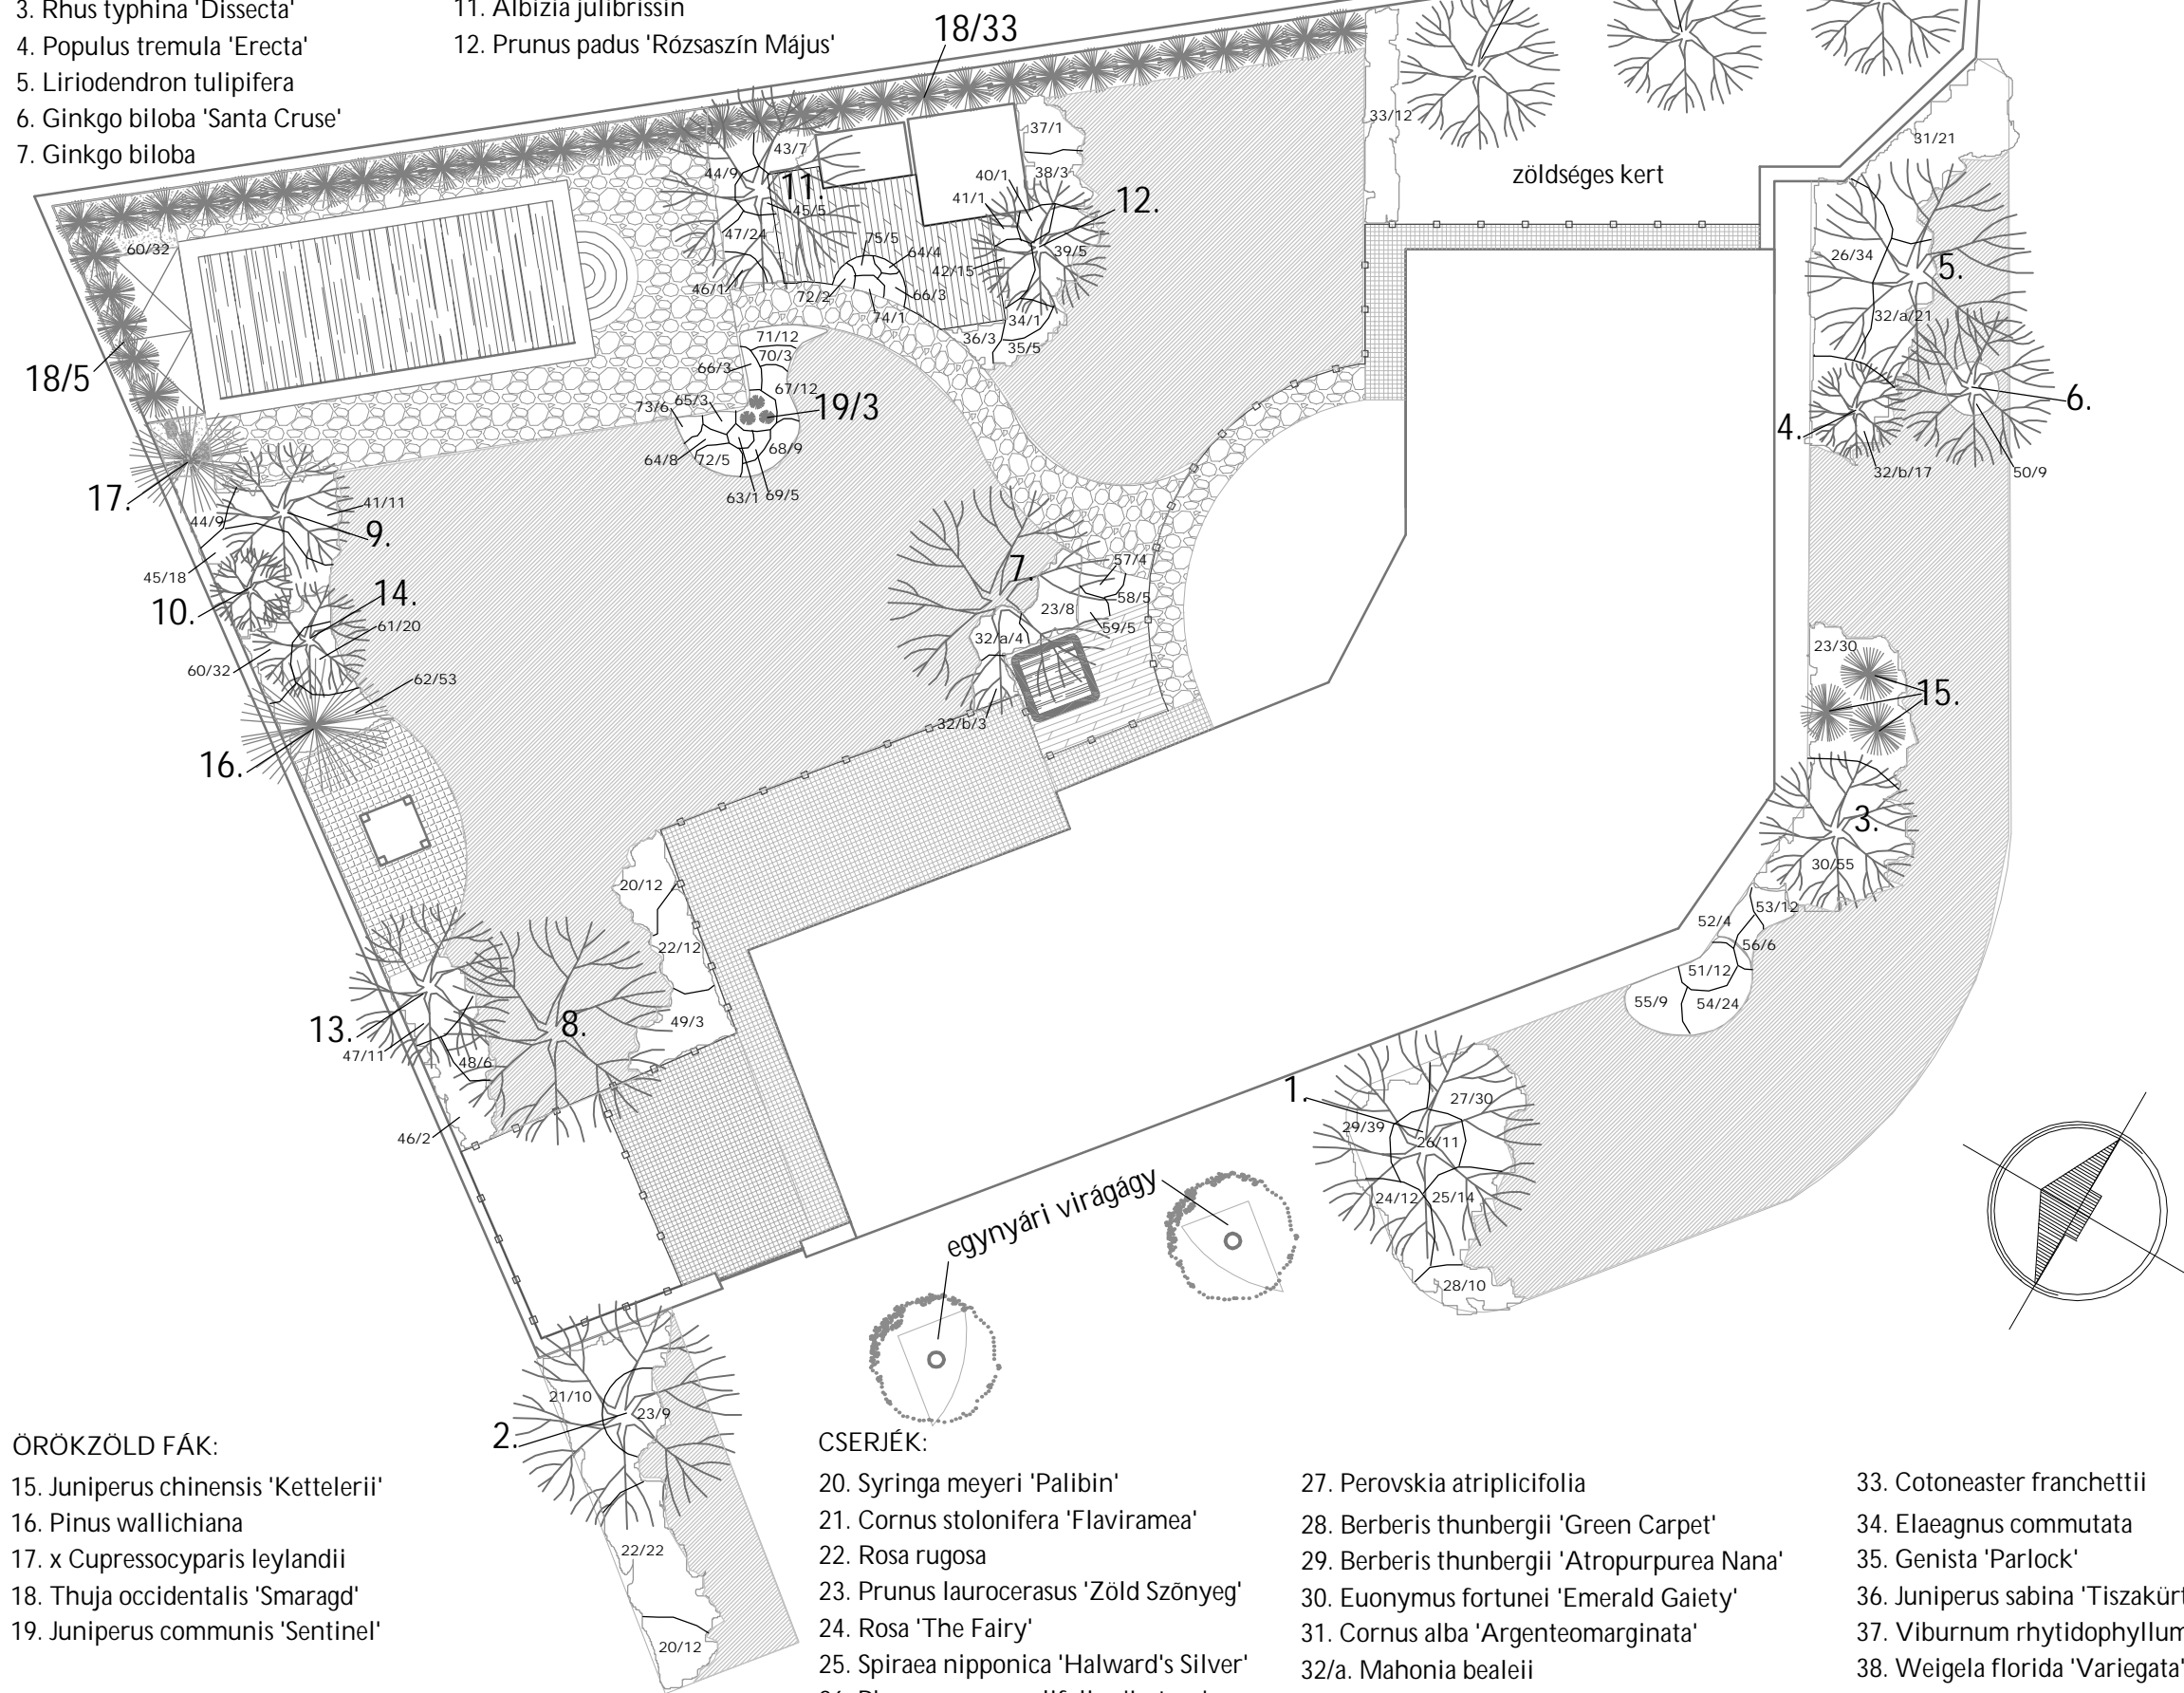

40. Spiraea x cinerea 'Grefsheim'
41. Hydrangea macrophylla
42. Buxus sempervirens 'Suffruticosa'
43. Cotoneaster horizontalis
44. Symphoricarpos orbiculatus 'Variegatus'
- 45/a. Taxus baccata 'Repandens'
45. Mahonia aquifolium
- 46/a. Viburnum pragense
46. Euonymus alatus 'Compactus'
- 47/a. Weigela 'Lucifer'
47. Salvia officinalis 'Purpurascens'
48. Prunus laurocerasus 'Mari'
49. Spiraea x vanhouttei

ÉVELŐK, TALAJTAKARÓK:

50. Dryopteris filix-mas
51. Rudbeckia fulgida 'Goldsturm'
52. Achillea filipendulina
53. Nepeta x faassenii
54. Sedum spectabile 'Brillant'
55. Aster novi-belgii 'Alma Pötschke'
56. Heuchera americana 'Palace Purple'
57. Paeonia lactiflora
58. Hemerocallis fulva
59. Bergenia cordifolia
60. Vinca minor
61. Aegopodium podagraria var. Variegatum
62. Geranium macrorrhizum
63. Miscanthus sinensis 'Gracillimus'
64. Aster dumosus 'Lady in Blue'
65. Sedum 'Matrona'
66. Molinia coerulea 'Variegata'
67. Lysimachia punctata
68. Iris sibirica
69. Trollius chinensis
70. Kniphofia uvaria
71. Salvia officinalis 'Icterina'
72. Hosta plantaginea
73. Carex ornithopoda 'Variegata'
74. Yucca filamentosa
75. Iris pallida 'Variegata'

ÖRÖKZÖLD FÁK:

15. Juniperus chinensis 'Kettelerii'
16. Pinus wallichiana
17. x Cupressocyparis leylandii
18. Thuja occidentalis 'Smaragd'
19. Juniperus communis 'Sentinel'

CSERJÉK:

20. Syringa meyeri 'Palibin'
21. Cornus stolonifera 'Flaviramea'
22. Rosa rugosa
23. Prunus laurocerasus 'Zöld Szőnyeg'
24. Rosa 'The Fairy'
25. Spiraea nipponica 'Halward's Silver'
26. Physocarpus opulifolius 'Luteus'

27. Perovskia atriplicifolia
28. Berberis thunbergii 'Green Carpet'
29. Berberis thunbergii 'Atropurpurea Nana'
30. Euonymus fortunei 'Emerald Gaiety'
31. Cornus alba 'Argenteomarginata'
- 32/a. Mahonia bealeii
- 32/b. Hydrangea arborescens 'Annabelle'

33. Cotoneaster franchettii
34. Elaeagnus commutata
35. Genista 'Parlock'
36. Juniperus sabina 'Tizsakürt'
37. Viburnum rhytidophyllum
38. Weigela florida 'Variegata'
39. Viburnum carlcephalum

KECSKEMÉT,
CSALÁDI HÁZ KERTJÉNEK VÁZLATTERVE
 K2 - NÖVÉNYKIÜLTETÉSI TERVLAP M=1:200

megbízó:

tervező: Györi András tájépítész
 K2-03-0334/05.
 6000 Kecskemét, Páfrány u. 4.

Kecskemét, 2005. október