

**NÖVÉNYLISTA:**

**CSERJÉK:**

- I. 22.Forsythia x interm. 'Beatrix Farrand'  
 10.Buddleja davidii 'White Profusion'  
 9.Buddleja davidii 'Pink Delight'  
 8.Buddleja davidii 'Empire Blue'  
 37.Physocarpus opulifolius 'Luteus'  
 45.Rosa 'The Fairy'  
 31.Lonicera pileata

- II. 41.Prunus laurocer. 'Schipkaensis'  
 54.Weigela florida 'Variegata'  
 52.Viburnum pragens

- 47.Spiraea x cinerea 'Grefsheim'  
 15.Corylus avellana  
 48.Symphoricarpos albus  
 29.Kolkwitzia amabilis  
 43.Prunus tenella  
 13. Elaeagnus pungens 'Maculata'  
 49.Syringa josikaea 'Smaragd'

- III. 14.Cornus mas 'Őszi tűz'  
 16.Cotinus coggygia  
 19.Deutzia scabra  
 12.Caryopteris incana  
 38.Potentilla fruticosa

- 52.Viburnum pragens  
 28.Kerria japonica 'Pleniflora'  
 27.Hypericum 'Hidcote'  
 51.Viburnum lantana  
 44.Ribes sanguineum
- IV. 35.Philadelphus coronarius  
 50.Tamarix parviflora  
 46.Spiraea japonica 'Little Princess'  
 18.Cotoneaster salicifolius 'Herbstfeuer'  
 13.Elaeagnus pungens 'Maculata'

**ÉVELŐK**

- A. 55.Aegopodium podagraria 'Variegata'  
 56.Aster dumosus 'Anneke'  
 65.Iberis sempervirens  
 66.Lavandula angustifolia  
 73.Salvia officinalis 'Purpurascens'

- B. 57.Aster dumosus 'Lady in Blue'  
 59.Centranthus ruber  
 67.Hemerocallis 'Stella d'Oro'  
 70.Paeonia lactiflora

- C. 58.Bergenia cordifolia  
 62.Heliopsis helianthoides  
 77.Vinca major 'Variegata'  
 63.Hemerocallis fulva  
 70.Paeonia lactiflora

- D. 61.Gaillardia x grandiflora  
 62.Heliopsis helianthoides  
 66.Lavandula angustifolia  
 68.Miscanthus sinensis 'Zebrinus'

**KÜSZÖNÖVÉNYEK KERÍTÉSEN:**

- 34.Parthenocissus tricuspidata 'Veitchii'  
 11.Campsis radicans  
 30.Lonicera japonica  
 53.Vitis coignetiae  
 33.Parthenocissus quinquefolia  
 24.Hedera helix 'Goldheart'

**SÖVÉNY:**



- 7.Berberis thunbergii 'Atropurpurea Nana'  
 40.Prunus laurocerasus 'Piri'

**SZIKLAKERT**

- 71.Pennisetum alopecuroides  
 60.Festuca pallens  
 76.Thymus serpyllum  
 75.Solidago 'Strahlenkrone'  
 74.Salvia officinalis 'Tricolor'  
 72.Phlox douglasii  
 69.Origanum laevigatum  
 64.Heuchera sanguinea

**JELMAGYARÁZAT:**

-  lombhullató fa
-  lombhullató fa fadézsában
-  örökzöld fa
-  cserjefolt
-  kúszócserje
-  szoliter cserje
-  alacsony nyíratlan sövény
-  évelő virágágy vagy talajtakaró
-  gyep

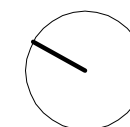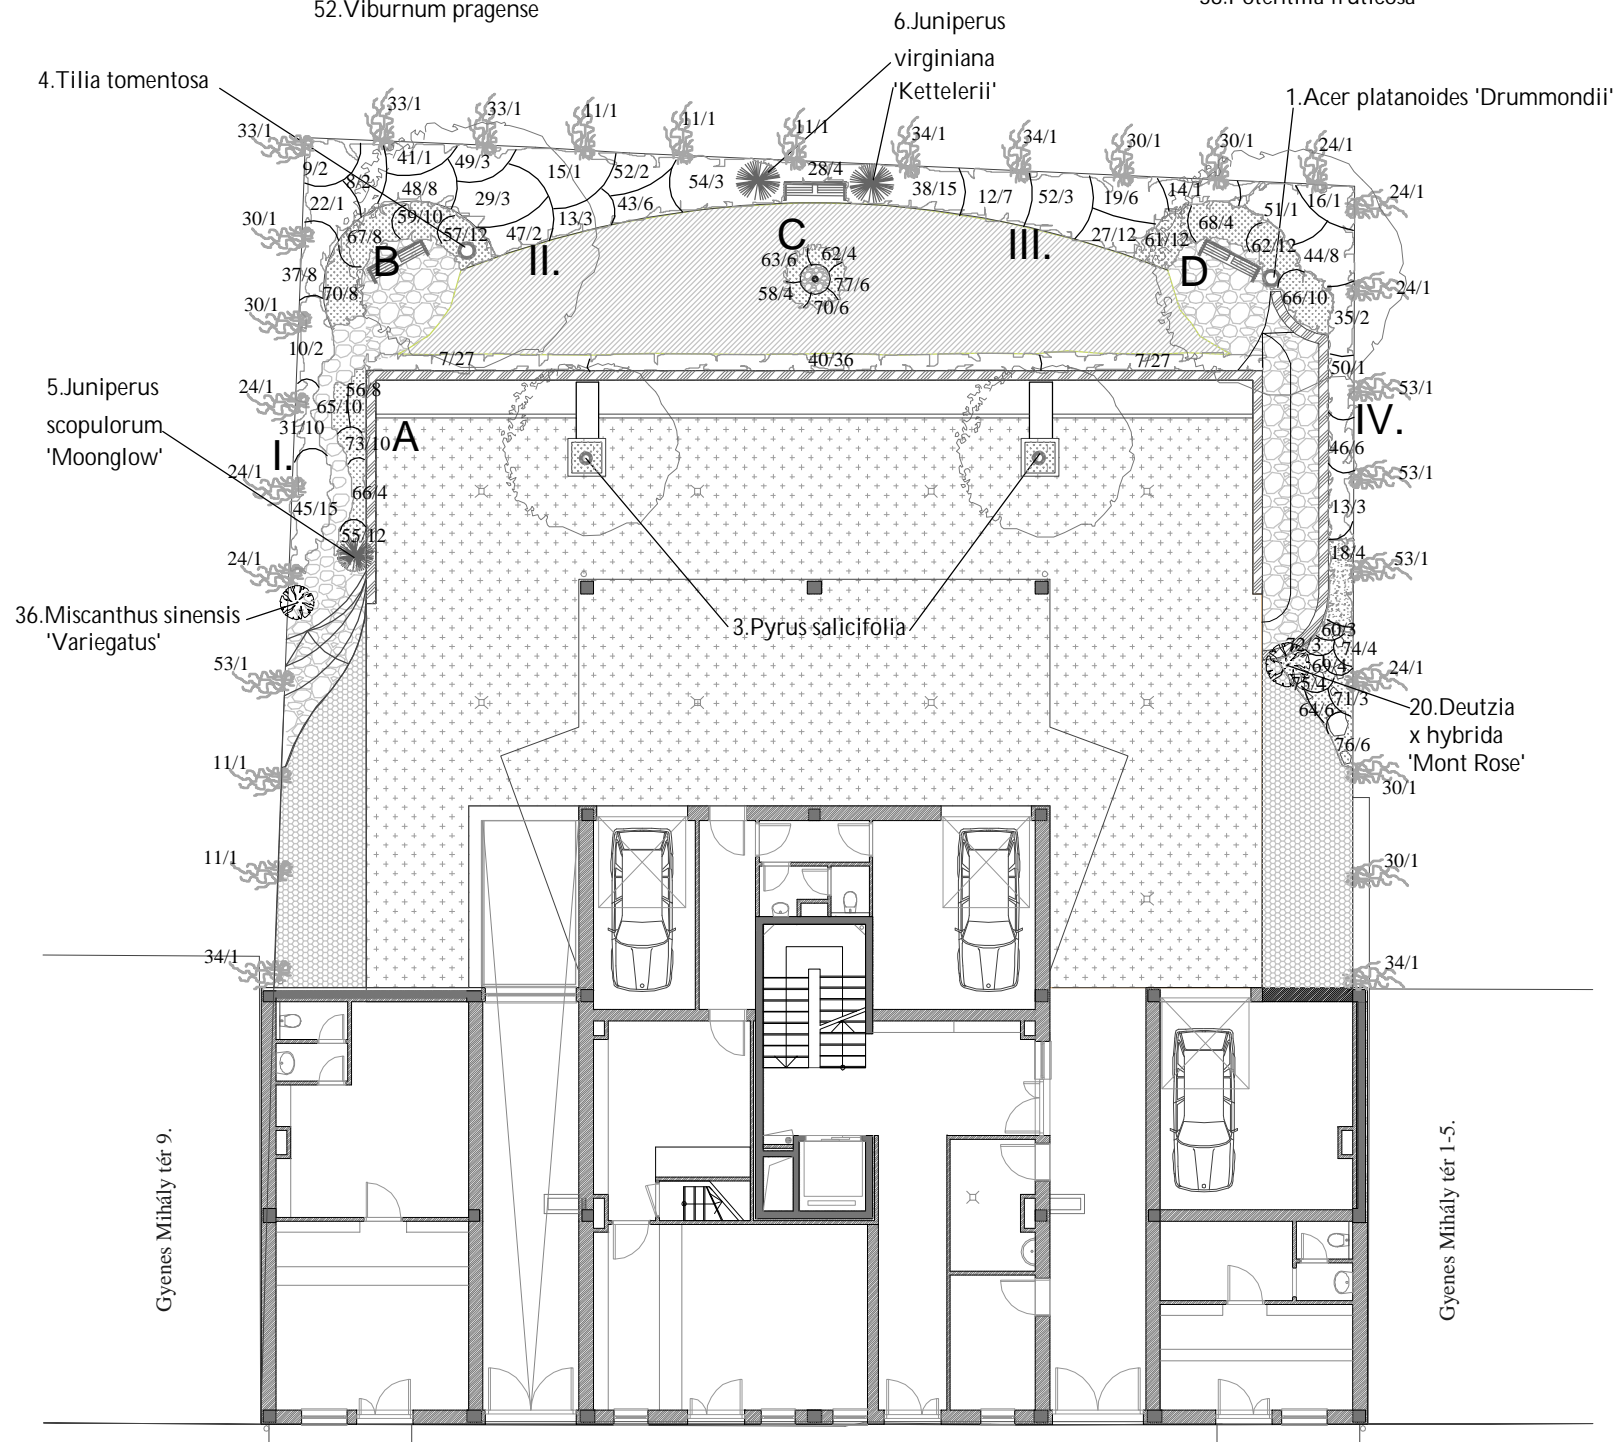

**KECSKEMÉT, GYENES M. TÉR 7. /4001 hrsz./**  
 Többlakásos lakóépület, üzletek és garázsok kertjének  
**MEGVALÓSULÁSI KIVITELI TERVE**  
 K3 - növénykiültetési terv - földszint M=1:200

generáltervező: FARKAS ÉPÍTÉSZIRODA KFT.  
 6000 Kecskemét, Nagykorösi u. 37.

tervező: GYÖRI ANDRÁS tájépítész K2-03-0334/05.  
 6000 Kecskemét, Kőhid u. 30-32. (tel.:30/269-06-69)

Kecskemét, 2007. augusztus