

NÖVÉNYLISTA:

FÁK:

- 11. Ginkgo biloba 'Santa Cruse'
- 15. Prunus fruticosa 'Globosa'
- 17. Fraxinus ornus 'Mecsek'
- A.) Pyrus salicifolia
- B.) Juniperus chinensis 'Spartan'


CSERJÉK:

- 28. Rosa 'The Fairy White'
- 29. Jasminum nudiflorum
- 30. Perovskia atriplicifolia
- 31. Euonymus fortunei 'Emerald Gaiety'
- 32. Prunus laurocerasus 'Mari'
- 33. Cornus alba 'Argenteomarginata'
- 34. Spiraea nipponica 'Halward's Silver'
- 35. Viburnum lantana
- 36. Cornus mas
- 37. Syringa josikaea
- 38. Cornus stolonifera 'Kelsey'
- 39. Mahonia bealei
- 40. Hydrangea arborescens 'Annabelle'
- 41. Euonymus fortunei 'Emerald Gold'
- 42. Potentilla fruticosa var. manschurica
- 43. Berberis thunbergii 'Atropurpurea Nana'
- 44. Physocarpus opulifolius 'Luteus'
- 45. Hypericum inodorum 'Reingold'
- 46. Spiraea x vanhouttei
- 47. Lonicera fragrantissima
- 48. Viburnum carlicephalum
- 49. Viburnum x burkwoodii
- 50. Berberis julianae
- 51. Weigela 'Lucifer'
- 52. Elaeagnus commutata
- 53. Rosa 'The Fairy'
- 54. Rosa 'Schneewittchen'
- 55. Rosa 'Rote The Fairy'
- 56. Rosa 'The Queen Elisabeth Rose'
- 57. Weigela florida 'Alba'
- 58. Ligustrum vulgare 'Glaucum'
- 59. Rosa rugosa
- 60. Syringa meyeri 'Palibin'
- 61. Syringa patula 'Kabal'
- 62. Mahonia aquifolium
- 63. Chaenomeles japonica
- 64. Cotoneaster horizontalis
- 65. Syringa vulgaris 'Andenken an Ludwig Spath'
- 66. Vitex agnus-castus
- 67. Buddleia davidii 'Nanho Blue'
- 68. Viburnum rhytidophyllum
- 69. Berberis x media 'Red Jewel'
- 70. Prunus laurocerasus 'Otto Luyken'
- 71. Spiraea x cinerea 'Grefsheim'
- 72. Buxus sempervirens 'Angustifolia'
- 73. Weigela florida 'Variegata'
- 74. Ribes sanguineum 'King Edward VII.'
- 75. Cotoneaster salicifolius 'Herbstfeuer'
- 76. Cotoneaster franchetii

TALAJTAKARÓK, ÉVELŐK:

- 96. Paeonia laciniata (vegyes szín)
- 97. Dryopteris filix-mas
- 98. Bergenia cordifolia
- 99. Lilium candidum
- 100. Vinca major
- 101. Vinca major 'Variegata'
- 102. Geranium macrorrhizum
- 103. Pachysandra terminalis 'Variegata'
- 104. Acanthus balcanicus
- 105. Achillea filipendulina
- 106. Centranthus ruber 'Coccineus'
- 107. Hosta plantaginea
- 108. Delphinium cultorum Pacific 'Summer Skies'
- 109. Echinops ritro
- 110. Nepeta x faassenii
- 111. Echinacea purpurea
- 112. Chelone obliqua
- 113. Hosta lancifolia
- 114. Hosta ventricosa
- 115. Persicaria affinis
- 116. Aegopodium podagraria var. variegatum
- 117. Heuchera americana 'Palace Purple'
- 118. Lavandula angustifolia 'Hidcote'

- 119. Polemonium coeruleum 'Azurro'
- 120. Digitalis purpurea
- 121. Anemone hybr. 'Serenade'
- 122. Dicentra spectabilis
- 123. Galeobdolon luteum 'Herman's Pride'
- 124. Asphodeline lutea
- 125. Stachys byzantina
- 126. Hieracium aurantiacum
- 127. Lychnis coronaria
- 128. Hypericum calycinum
- 129. Pennisetum alopecuroides
- 130. Cerastium tomentosum
- 131. Sedum spurium 'Purpureppich'
- 132. Centaurea montana

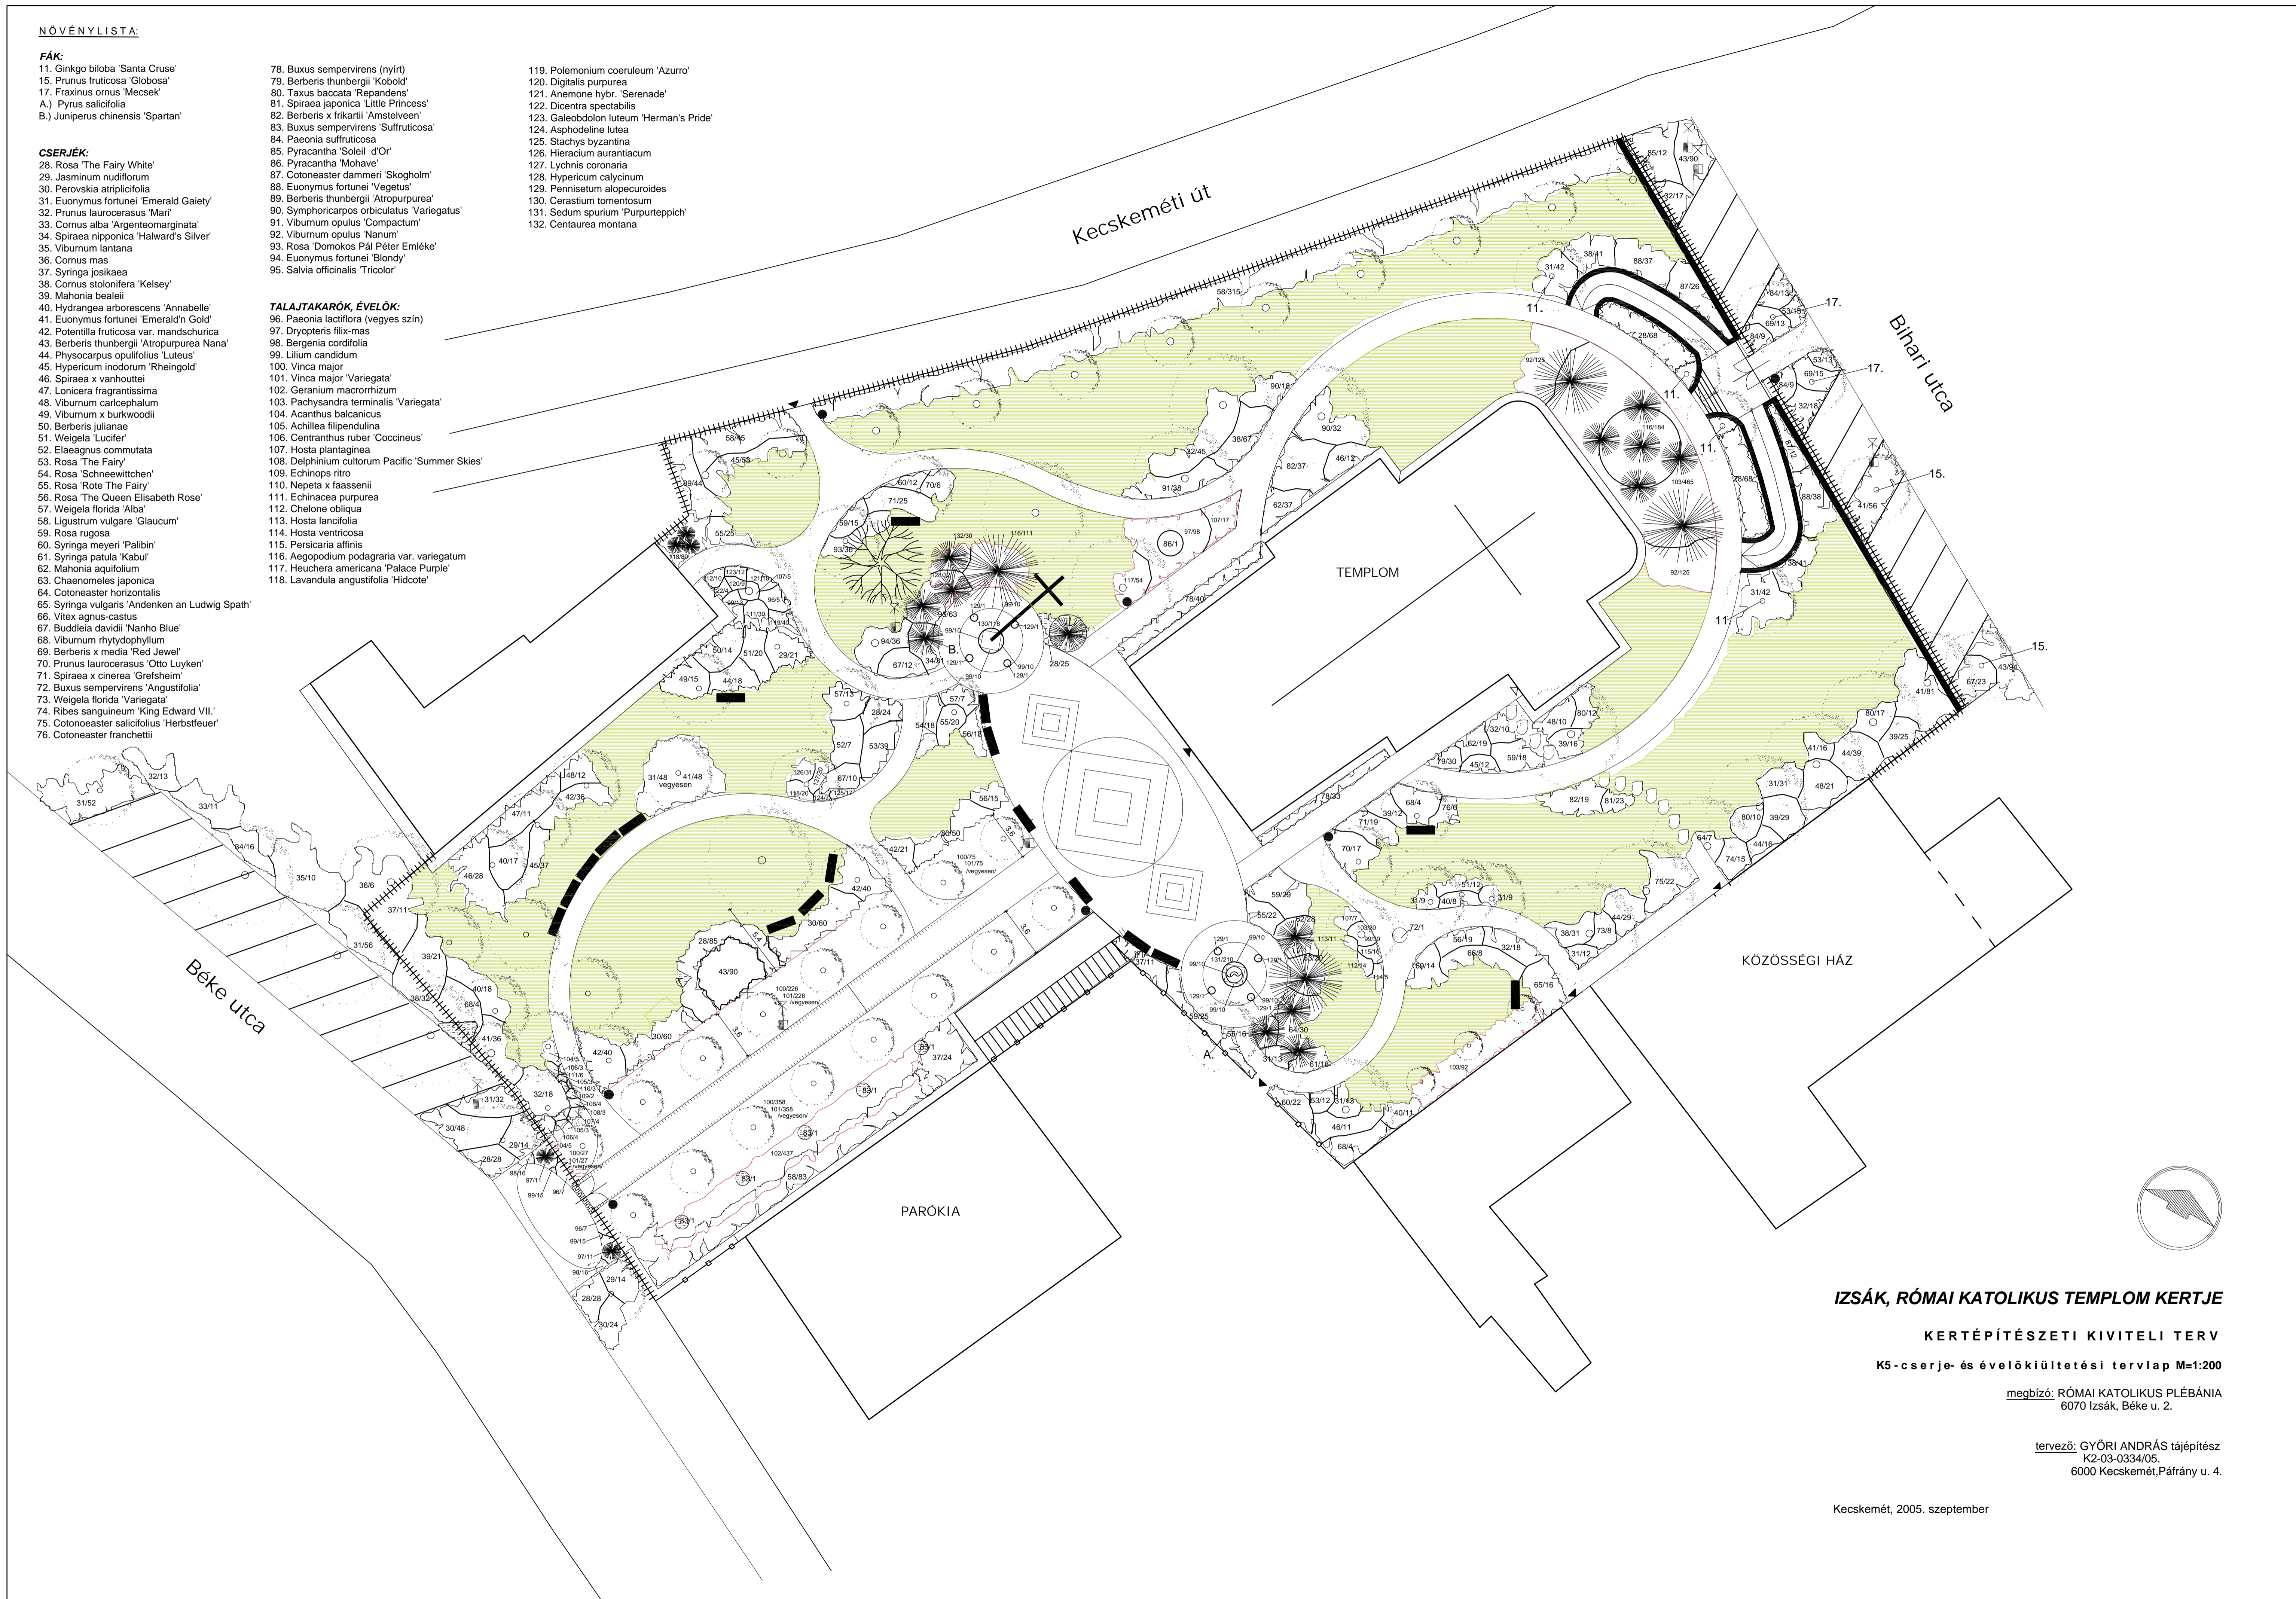

IZSÁK, RÓMAI KATOLIKUS TEMPLOM KERTJE

KERTÉPÍTÉSZETI KIVITELI TERV

K5-cserje- és évelőkiültetési tervlap M=1:200

megbízó: RÓMAI KATOLIKUS PLÉBÁNIA
6070 Izsák, Béke u. 2.

tervező: GYÖRI ANDRÁS tájépítész
K2-03-0334/05.
6000 Kecskemét, Páfrány u. 4.

Kecskemét, 2005. szeptember